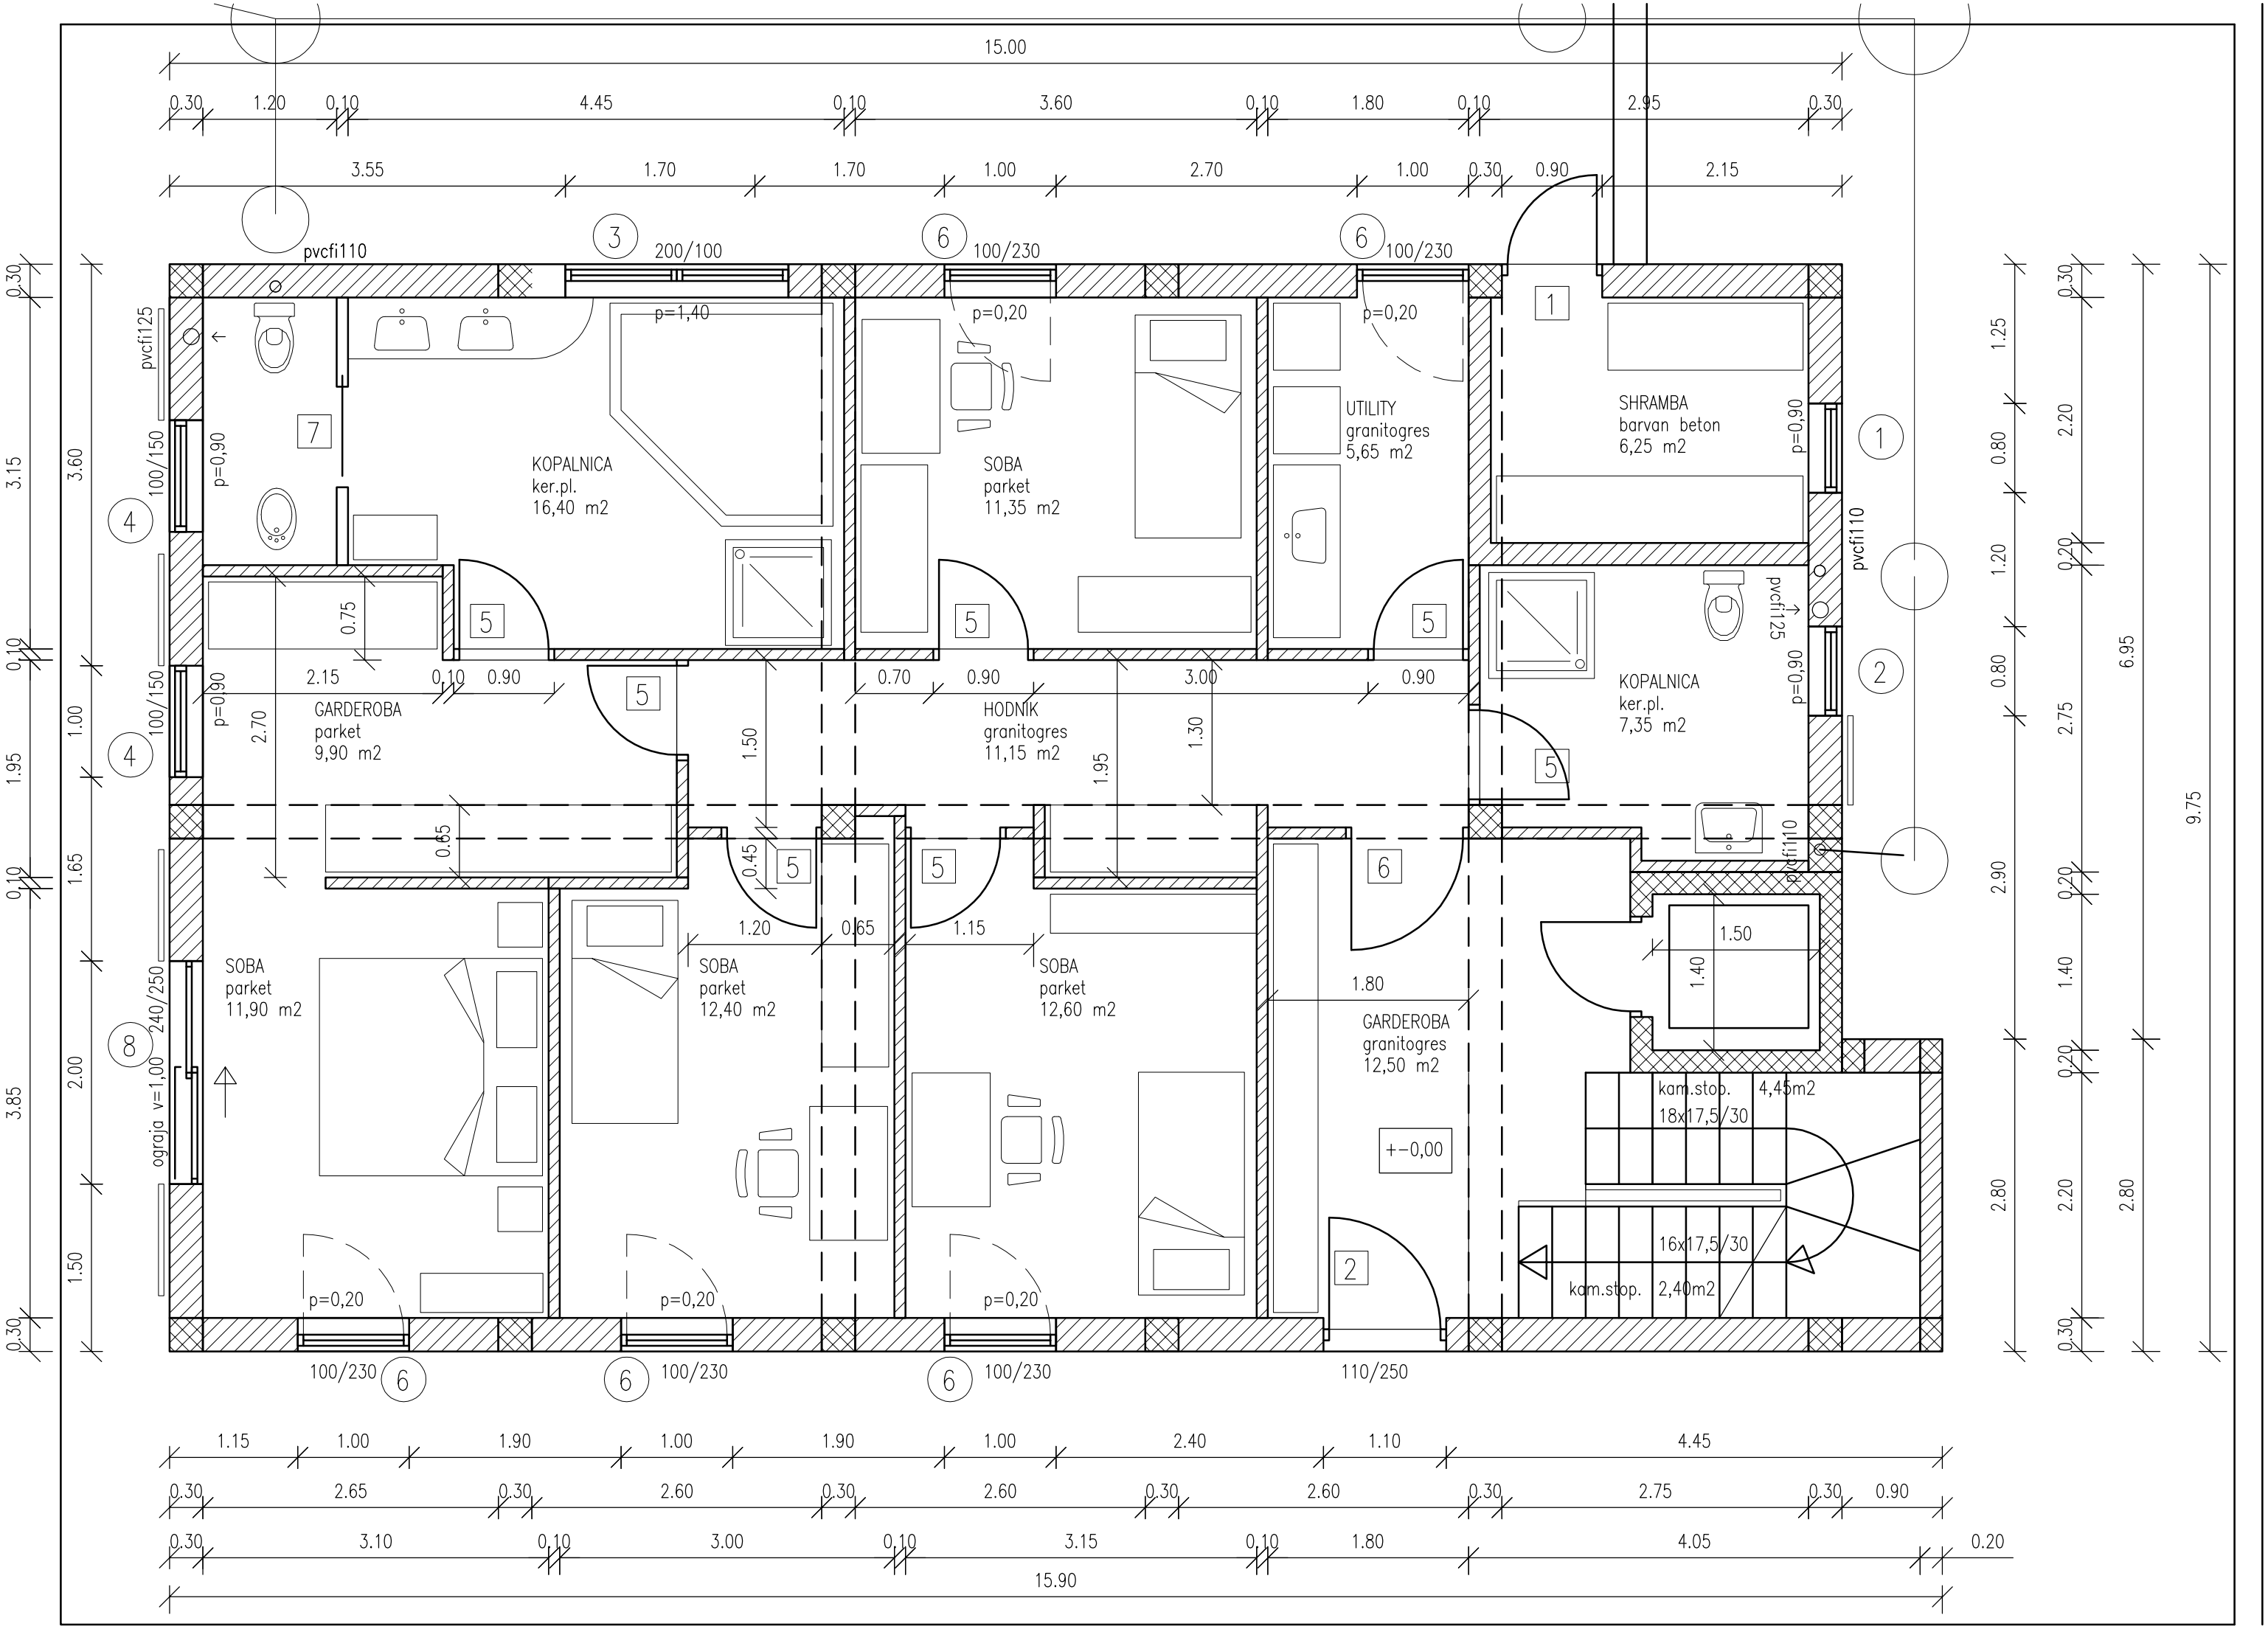
15.00
KOPALNICA
ker.pl.
16,40 m2
SOBA
parket
11,35 m2
UTILITY
granitogres
5,65 m2
SHRAMBA
barvan beton
6,25 m2
KOPALNICA
ker.pl.
7,35 m2
GARDEROBA
parket
9,90 m2
HODNIK
granitogres
11,15 m2
SOBA
parket
11,90 m2
SOBA
parket
12,40 m2
SOBA
parket
12,60 m2
GARDEROBA
granitogres
12,50 m2
+-0,00
kam.stop. 4,45m2
18x17,5/30
16x17,5/30
kam.stop. 2,40m2
ograja v=1,00
pvcfi110
pvcfi125
200/100
100/230
110/250
100/150
240/250
p=1,40
p=0,20
p=0,90
9.75
6.95
15.90